

1階

加多乃講堂  
メイン会場  
(半地下)

後壁から電動  
展開できる  
階段状座席  
300席  
テーブル付き

第一講義室  
中継会場

階段式130席

試験・実習室  
大会本部  
クローク

実習室1A

参加者企画

守衛室のある  
サブエントランス

エレベーター  
4階まで利用可

エレベーター3台  
4階まで利用可

大型機器納品  
業者用入り口


トイレ

受付


オープンラウンジ  
企業展示

トイレ

正面玄関

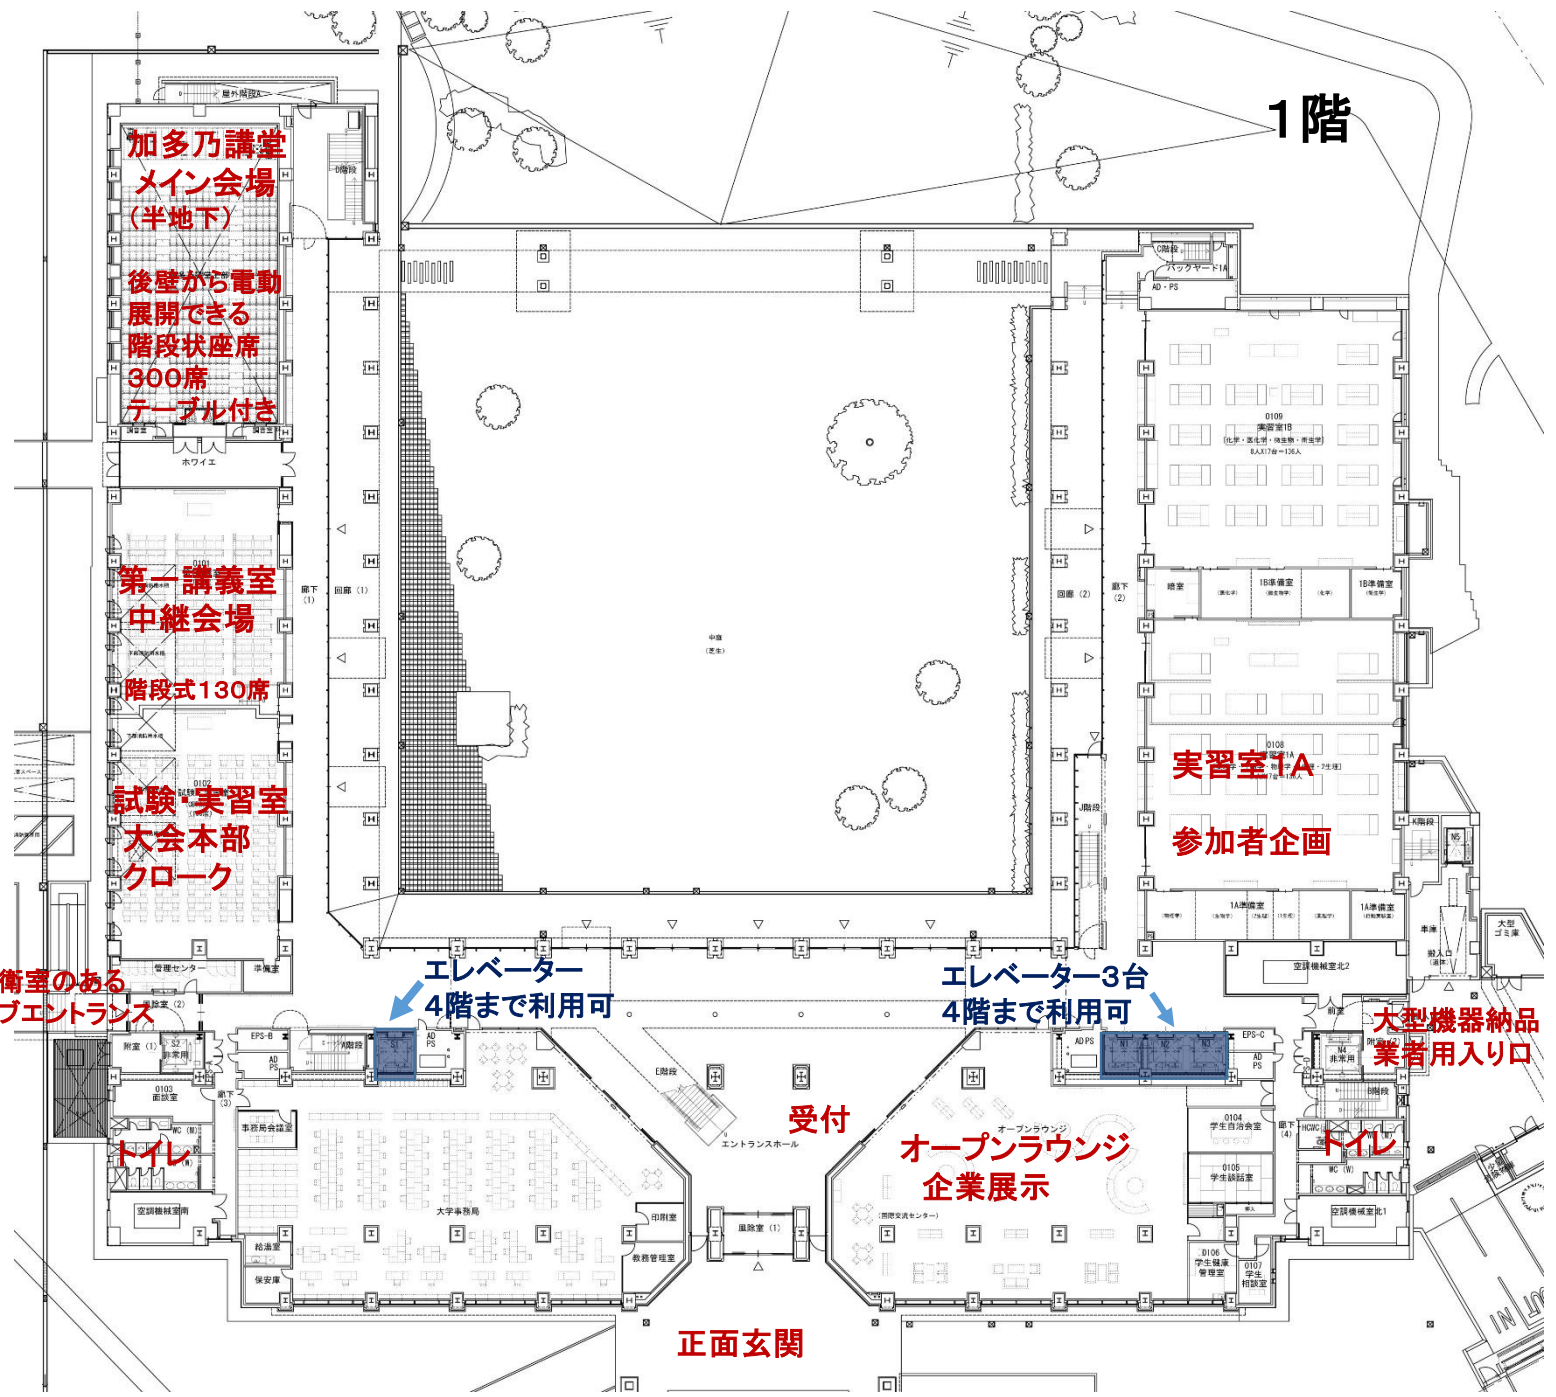

# 2階

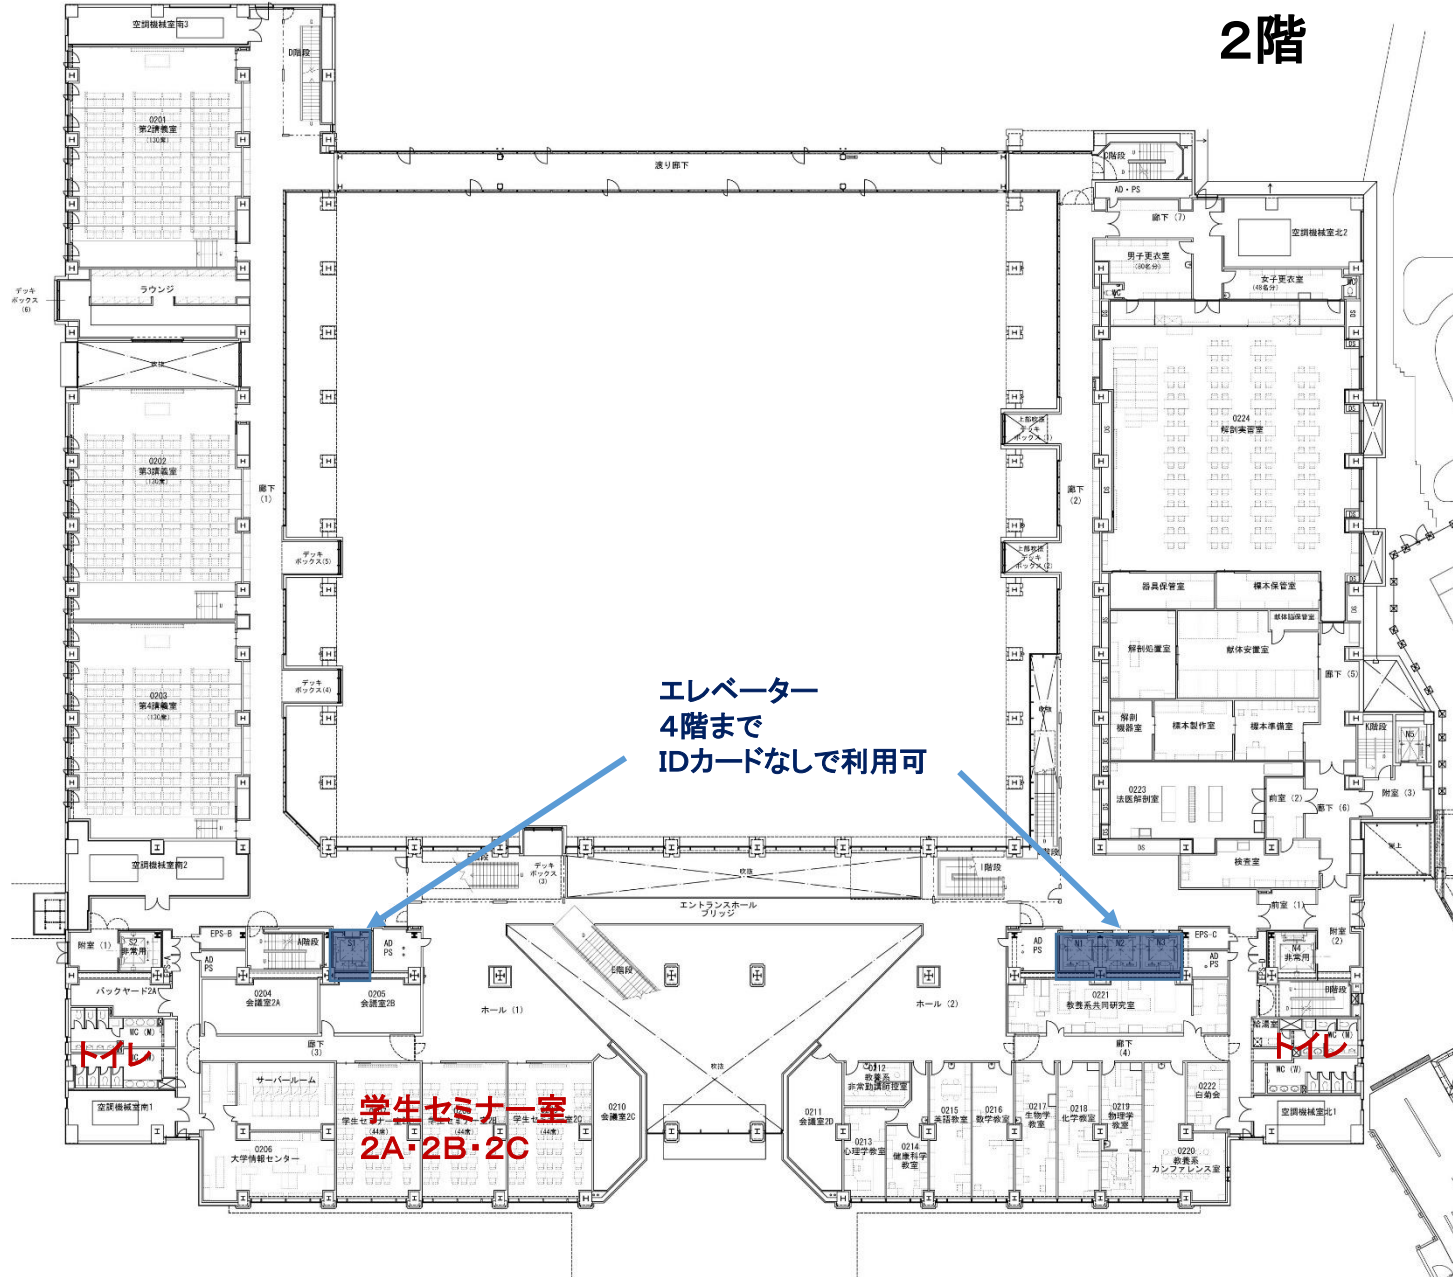


エレベーター  
4階まで  
IDカードなしで利用可

学生セミナー室  
2A・2B・2C

トイレ

トイレ

# 3階

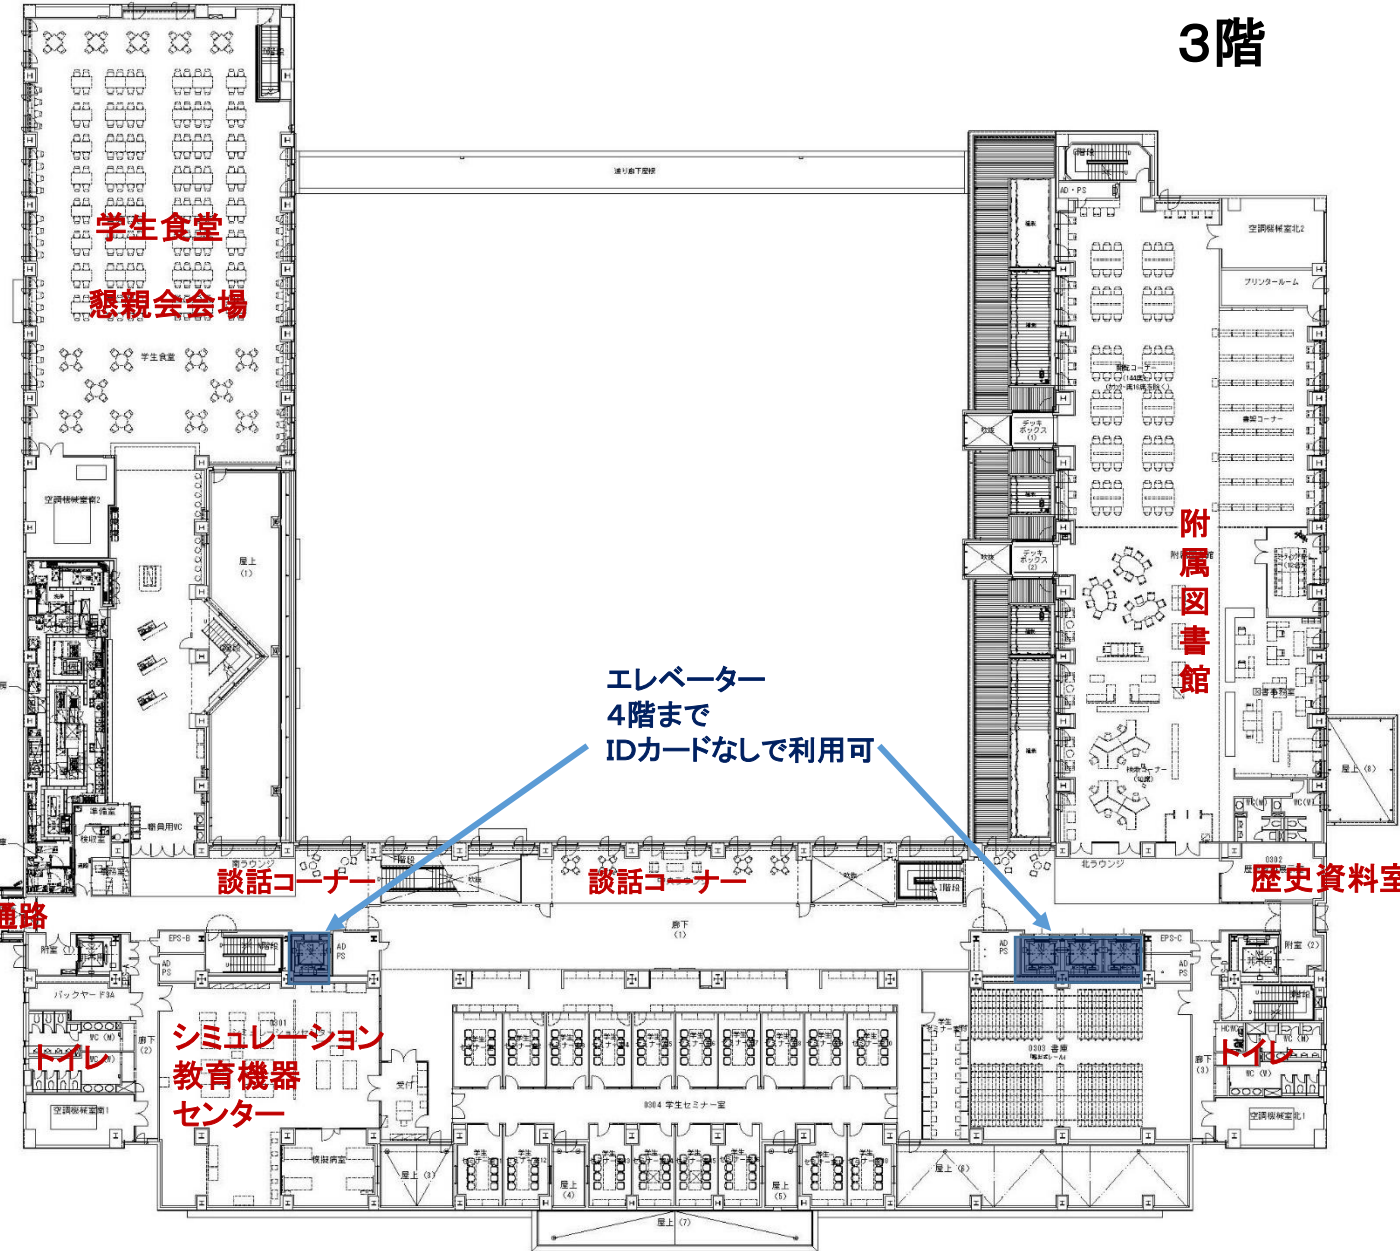

学生食堂  
懇親会会場

附属図書館

エレベーター  
4階まで  
IDカードなしで利用可

談話コーナー

談話コーナー

歴史資料室

病院への連絡通路  
当日使用不可

トイレ

シミュレーション  
教育機器  
センター

トイレ

